Signature Not Verified
Digitally signed by VARVARA ZACHARAKI
Date: 2017.01.30 09:19:11 EET
Reason: Signed PDF (embedded)
Location: Athens, Ethniko Typografio



ΕΦΗΜΕΡΙΔΑ ΤΗΣ ΚΥΒΕΡΝΗΣΕΩΣ

ΤΗΣ ΕΛΛΗΝΙΚΗΣ ΔΗΜΟΚΡΑΤΙΑΣ

25 Ιανουαρίου 2017 | ΤΕΥΧΟΣ ΤΕΤΑΡΤΟ | Αρ. Φύλλου **4**

ΠΕΡΙΕΧΟΜΕΝΑ

ΑΠΟΦΑΣΕΙΣ

ΑΠΟΦΑΣΕΙΣ

Αριθμ. 1130 (1)

Επικύρωση των οριογραμμών τμήματος του υδατορέματος "Αμμίτη" στη θέση του «γεφυριού Εγγαρών» του Δήμου Νάξου και Μικρών Κυκλάδων νήσου Νάξου Νομού Κυκλάδων Περιφέρειας Νοτίου Αιγαίου.

Ο ΓΕΝΙΚΟΣ ΓΡΑΜΜΑΤΕΑΣ
ΑΠΟΚΕΝΤΡΩΜΕΝΗΣ ΔΙΟΙΚΗΣΗΣ ΑΙΓΑΙΟΥ

Έχοντας υπόψη:

1. Τις διατάξεις του άρθρου 8 του ν. 3200/1955, «Περί διοικητικής αποκέντρωσης».

2. Τις διατάξεις του ν. 2853/16-7-1922 «Περί υδραυλικών εν γένει έργων και αστυνόμευσης των Δημοσίων Υδάτων», όπως αυτές τροποποιήθηκαν με τις αντίστοιχες του ν.δ. 10/29-12-1923 και κωδικοποιήθηκαν από τις διατάξεις του π.δ. 18/21-3-1924 (ΦΕΚ 61Α).

3. Τις οικείες διατάξεις του ν. 2503/1997 (ΦΕΚ 107 Α΄/30.5.1997) «Διοίκηση, Οργάνωση, Στελέχωση της Περιφέρειας, ρύθμιση θεμάτων για την Τοπική Αυτοδιοίκηση και άλλων διατάξεων», ως ισχύουν.

4. Τις οικείες διατάξεις του ν. 2508/1997 (ΦΕΚ 124 Α΄/13.6.1997) «Βιώσιμη οικιστική ανάπτυξη των πόλεων και οικισμών της χώρας και άλλων διατάξεων», όπως ισχύει.

5. Τις οικείες διατάξεις του Ν. 2690/1999 (ΦΕΚ 45 Α΄/9-3-1999) «Κύρωση του κώδικα διοικητικής διαδικασίας».

6. Την υπ' αριθμ. 33/1998 εγκύκλιο του ΥΠΕΧΩΔΕ «Αστυνόμευση ρεμάτων και συντήρηση αντιπλ/κών έργων», ως ισχύει.

7. Τις διατάξεις του ν. 3852/2010 (ΦΕΚ 87Α/7-6-2010) «Νέα Αρχιτεκτονική της Αυτοδιοίκησης και της Αποκεντρωμένης Διοίκησης - Πρόγραμμα Καλλικράτης».

8. Τις διατάξεις του ν. 3010/02 (ΦΕΚ 91/Α/2002) ως ισχύει.

9. Το ν. 4258/2014 (ΦΕΚ94/Α/14-4-2014) «Διαδικασία Οριοθέτησης και ρυθμίσεις θεμάτων για τα υδατορέματα - ρυθμίσεις Πολεοδομικής νομοθεσίας και άλλες διατάξεις».

10. Τις διατάξεις του π.δ/τος 143/2010 (ΦΕΚ 236Α) «Οργανισμός της Αποκεντρωμένης Διοίκησης Αιγαίου».

11. Το με αριθμ. πρωτ. 82246/2254/27-7-2016 έγγραφο της Διεύθυνσης Τεχνικών Έργων Κυκλάδων της Γενικής Διεύθυνσης Αναπτυξιακού Προγραμματισμού, Περιβάλλοντος και Υποδομών της Περιφέρειας Νοτίου Αιγαίου με το οποίο διαβιβάστηκε ο φάκελος μελέτης στην Διεύθυνσης ΠΕ.ΧΩ.ΣΧΕ. Νοτίου Αιγαίου της Γενικής Διεύθυνσης ΧΩ.ΠΕ.ΠΟ. της Αποκεντρωμένης Διοίκησης Αιγαίου καθορισμού των οριογραμμών τμήματος του υδατορέματος "Αμμίτη" στη θέση του «γεφυριού Εγγαρών» του Δήμου Νάξου και Μικρών Κυκλάδων νήσου Νάξου Νομού Κυκλάδων Περιφέρειας Νοτίου Αιγαίου με θεωρημένο το τοπογραφικό διάγραμμα (οριζοντιογραφία) στο οποίο χαράσσονται τα όρια αυτού καθώς και την τεχνική έκθεση με τους υδραυλικούς υπολογισμούς.

12. Το με α.π. 63963/2872/18-6-2014 έγγραφο της Διεύθυνσης Τεχνικών Έργων Κυκλάδων της Περιφέρειας Νοτίου Αιγαίου προς το Δημοτικό Συμβούλιο Δήμου Νάξου και Μικρών Κυκλάδων με θέμα: «Μελέτη οριοθέτησης τμήματος υδατορέματος "Αμμίτη" στη θέση του 'γεφυριού Εγγαρών' του Δήμου Νάξου και Μικρών Κυκλάδων της νήσου Νάξου».

13. Το (11) σχετικό, το οποίο αναφέρει ότι παρήλθε άπρακτη η χρονική προθεσμία χωρίς να ληφθεί Απόφαση Δημοτικού Συμβουλίου κατόπιν του (12) σχετικού εγγράφου.

14. Το με α.π. 55861/04-08-2016 έγγραφο της Διεύθυνσης ΠΕ.ΧΩ.Σ. Νοτίου Αιγαίου της Αποκεντρωμένης Διοίκησης Αιγαίου προς την Διεύθυνση Υδάτων Νοτίου Αιγαίου της Αποκεντρωμένης Διοίκησης Αιγαίου για τη διατύπωση γνώμης.

15. Το με α.π. 55958/04-08-2016 έγγραφο της Διεύθυνσης ΠΕ.ΧΩ.Σ. Νοτίου Αιγαίου της Αποκεντρωμένης Διοίκησης Αιγαίου προς την Διεύθυνση Δασών Ν. Κυκλάδων της Αποκεντρωμένης Διοίκησης Αιγαίου και προς την Εφορεία Αρχαιοτήτων Κυκλάδων για τη διατύπωση γνώμης τους.

16. Το με α.π. 68558/28-9-2016 έγγραφο της Διεύθυνσης Υδάτων Νοτίου Αιγαίου της Αποκεντρωμένης Διοίκησης Κυκλάδων σύμφωνα με το οποίο δεν έχει αντίρρηση για την οριοθέτηση του ρέματος που αναφέρεται στο θέμα.

17. Το με α.π. 67135/22-9-2016 έγγραφο της Διεύθυνσης Δασών Κυκλάδων της Αποκεντρωμένης Διοίκησης Αιγαίου με θέμα: «Οριοθέτηση τμήματος υδατορέματος "Αμμίτη" στη θέση του «γεφυριού Εγγαρών» του Δήμου Νάξου και Μικρών Κυκλάδων νήσου Νάξου - Διαδικασία γνωμοδοτήσεων», στο οποίο αναφέρει ότι η οριοθέτηση του εν λόγω τμήματος του υδατορέματος «Αμμίτη» βρίσκεται εντός πεδινών αγροτικών εκτάσεων και επομένως δεν απορρέει αρμοδιότητα της Υπηρεσίας τους, ωστόσο τα άτομα δασικής βλάστησης που φύονται στο ρέμα προστατεύονται με ΔΑΔ Υλοτομίας και οποιαδήποτε παρέμβαση που αφορά στη δασική βλάστηση θα πρέπει να συνοδεύεται με άδεια από το Δασονομείο Νάξου, που είναι υπεύθυνο για την περιοχή.

18. Το ΦΕΚ 350Β/31-5-1985 «Χαρακτηρισμός ως ιστορικού διατηρητέου μνημείου του παλιού Γεφυριού στις Εγγαρές Νάξου».

19. Το με α.π. ΥΠΠΟΑ/ΓΔΑΠΚ/ΕΦΑ ΚΥΚΛΑΔΩΝ/ΤΠΚΑΧΜΑΕΜ/266825/159926/8688/3292/26-09-2016 (α.π. ΑΔΑ 70086/4-10-2016) έγγραφο της Εφορείας Αρχαιοτήτων Κυκλάδων του Υπουργείου Πολιτισμού και Αθλητισμού σύμφωνα με το οποίο δεν έχει αντίρρηση αλλά απαραίτητη είναι και η γνώμη της Υπηρεσίας Νεωτέρων Μνημείων και Τεχνικών Έργων Αττικής, Ανατολικής Στερεάς Ελλάδος και Κυκλάδων.

20. Το με α.π. 70801/05-10-2016 έγγραφο της Υπηρεσίας μας προς την Υπηρεσία Νεωτέρων Μνημείων και Τεχνικών Έργων Αττικής, Ανατολικής Στερεάς Ελλάδας και Κυκλάδων για διατύπωση γνώμης με συν/νο φάκελο μελέτης.

21. Το με α.π. ΥΠΠΟΑ/ΓΔΑΜΤΕ/ΥΝΜΤΕΑΑΣΕΚ/331047/29612/5723/22-11-2016 (α.π. ΑΔΑ86074/1-12-2016) έγγραφο της Υπηρεσίας Νεωτέρων Μνημείων και Τεχνικών Έργων Αττικής, Ανατολικής Στερεάς Ελλάδας και Κυκλάδων με το οποίο εκφράζει, μεταξύ άλλων, τη σύμφωνη γνώμη της.

22. Το φάκελο της μελέτης ο οποίος περιέχει Τοπογραφικό Διάγραμμα, Υδραυλική μελέτη, Τεχνική Έκθεση κ.λπ. θεωρημένα και ελεγμένα αρμοδίως, που διαβιβάστηκε στην Δ/νση ΠΕ.ΧΩ.ΣΧΕ. Νοτίου Αιγαίου της Γενικής Δ/νσης ΧΩ.ΠΕ.ΠΟ. της Αποκεντρωμένης Διοίκησης Αιγαίου.

23. Τη με α.π. οικ. 90468/19-12-2016 εισήγηση της Δ/νσης ΠΕ.ΧΩ.Σ. Νοτίου Αιγαίου της Αποκεντρωμένης Διοίκησης Αιγαίου σχετικά με τον καθορισμό οριογραμμών τμήματος του υδατορέματος "Αμμίτη" στη θέση του «γεφυριού Εγγαρών» του Δήμου Νάξου και Μικρών Κυκλάδων νήσου Νάξου Νομού Κυκλάδων Περιφέρειας Νοτίου Αιγαίου.

24. Το γεγονός ότι με την απόφαση αυτή δεν προκαλείται δαπάνη σε βάρος του προϋπολογισμού του Δημοσίου και του Δήμου Νάξου και Μικρών Κυκλάδων.

25. Την με α.π.: οικ. 81434/9157/31-12-2013 απόφαση Γ. Γ. με Θέμα: «Αναπλήρωση Προϊσταμένου Γενικής Διεύθυνσης Χωροταξικής και Περιβαλλοντικής Πολιτικής της Αποκεντρωμένης Διοίκησης Αιγαίου».

26. Την αριθμ. οικ. 45076/5738/02-10-2012 Απόφαση Γεν. Γραμματέα ΑΔΑ (ΦΕΚ 3181/Β/29-11-2012) περί παροχής εξουσιοδότησης πράξεων και εγγράφων «Με εντολή Γενικού Γραμματέα».

27. Το γεγονός ότι με βάση την αριθμ. οικ. 45076/5738/02-10-2012 Απόφαση Γεν. Γραμματέα Α.Δ.Α. για Παροχή Εξουσιοδότησης Πράξεων και Εγγράφων (ΦΕΚ 3181/Β/29-11-2012), η υπογραφή της Παρούσης ανήκει στον Γενικό Γραμματέα Αποκεντρωμένης Διοίκησης Αιγαίου (τελευταίο εδάφιο άρθρου 2 αυτής).

28. Την υπ'αριθμ. 4 της 6-2-2015 Πράξη του Υπουργικού Συμβουλίου με θέμα: «Αποδοχή παραιτήσεων των Γενικών Γραμματέων των Αποκεντρωμένων Διοικήσεων της Χώρας (ΦΕΚ 24/Α/6-2-2015).

29. Τις διατάξεις του άρθρου 56 κεφαλ. Γ΄ του ν.4257/2014 (ΦΕΚ 93/Α/14-04-2014) και τις διατάξεις του άρθρου 28 παρ. 1 του ν. 4325/2015 (ΦΕΚ 47/Α/11-5-2015), αποφασίζουμε:

Επικυρώνουμε τις οριογραμμές τμήματος του υδατορέματος "Αμμίτη" στη θέση του «γεφυριού Εγγαρών» του Δήμου Νάξου και Μικρών Κυκλάδων νήσου Νάξου Νομού Κυκλάδων Περιφέρειας Νοτίου Αιγαίου, έτσι όπως σημειώνεται με πράσινο χρώμα η πολυγωνική γραμμή Α1, Α2, Α3, Α4, Α5, Α6, ... έως και Α26 στη μια όχθη και η πολυγωνική γραμμή Β1, Β2, Β3, ... έως και Β23 στην απέναντι της (τα σημεία της οποίας είναι εξαρτημένα από το Εθνικό Τριγωνομετρικό Δίκτυο) επί του τοπογραφικού Διαγράμματος (οριζοντιογραφία) που υπογράφεται από τον Ιωάννη Τελλάκη του Σταύρου, Αγρονόμο Τοπογράφο Μηχανικό, και έχει θεωρηθεί στις 27-7-2016 από την Δ/νση Τεχνικών Έργων Κυκλάδων της Γενικής Δ/νσης Αναπτυξιακού Προγραμματισμού, Περιβάλλοντος και Υποδομών της Περιφέρειας Νοτίου Αιγαίου και συνοδεύει την μελέτη και τεχνική έκθεση καθορισμού οριογραμμών του τμήματος του υδατορέματος αυτού θεωρημένη στις 27-7-2016 από την παραπάνω Υπηρεσία.


Η απόφαση αυτή να δημοσιευθεί στο Φύλλο Εφημερίδας της Κυβερνήσεως (Φ.Ε.Κ) μαζί με το Τοπογραφικό Διάγραμμα (οριζοντιογραφία) και η ισχύς αρχίζει από την ημερομηνία δημοσίευσης.

Πειραιάς, 10 Ιανουαρίου 2017

Ο Ασκών καθήκοντα Γενικού Γραμματέα
Αποκεντρωμένης Διοίκησης

ΝΙΚΟΣ ΘΕΟΔΩΡΙΔΗΣ


ΕΘΝΙΚΟ ΤΥΠΟΓΡΑΦΕΙΟ
Για τεχνικούς λόγους στο σχεδιάγραμμα, από το ηλεκτρονικό αρχείο, έγινε σμίκρυνση κατά ποσοστό
38%

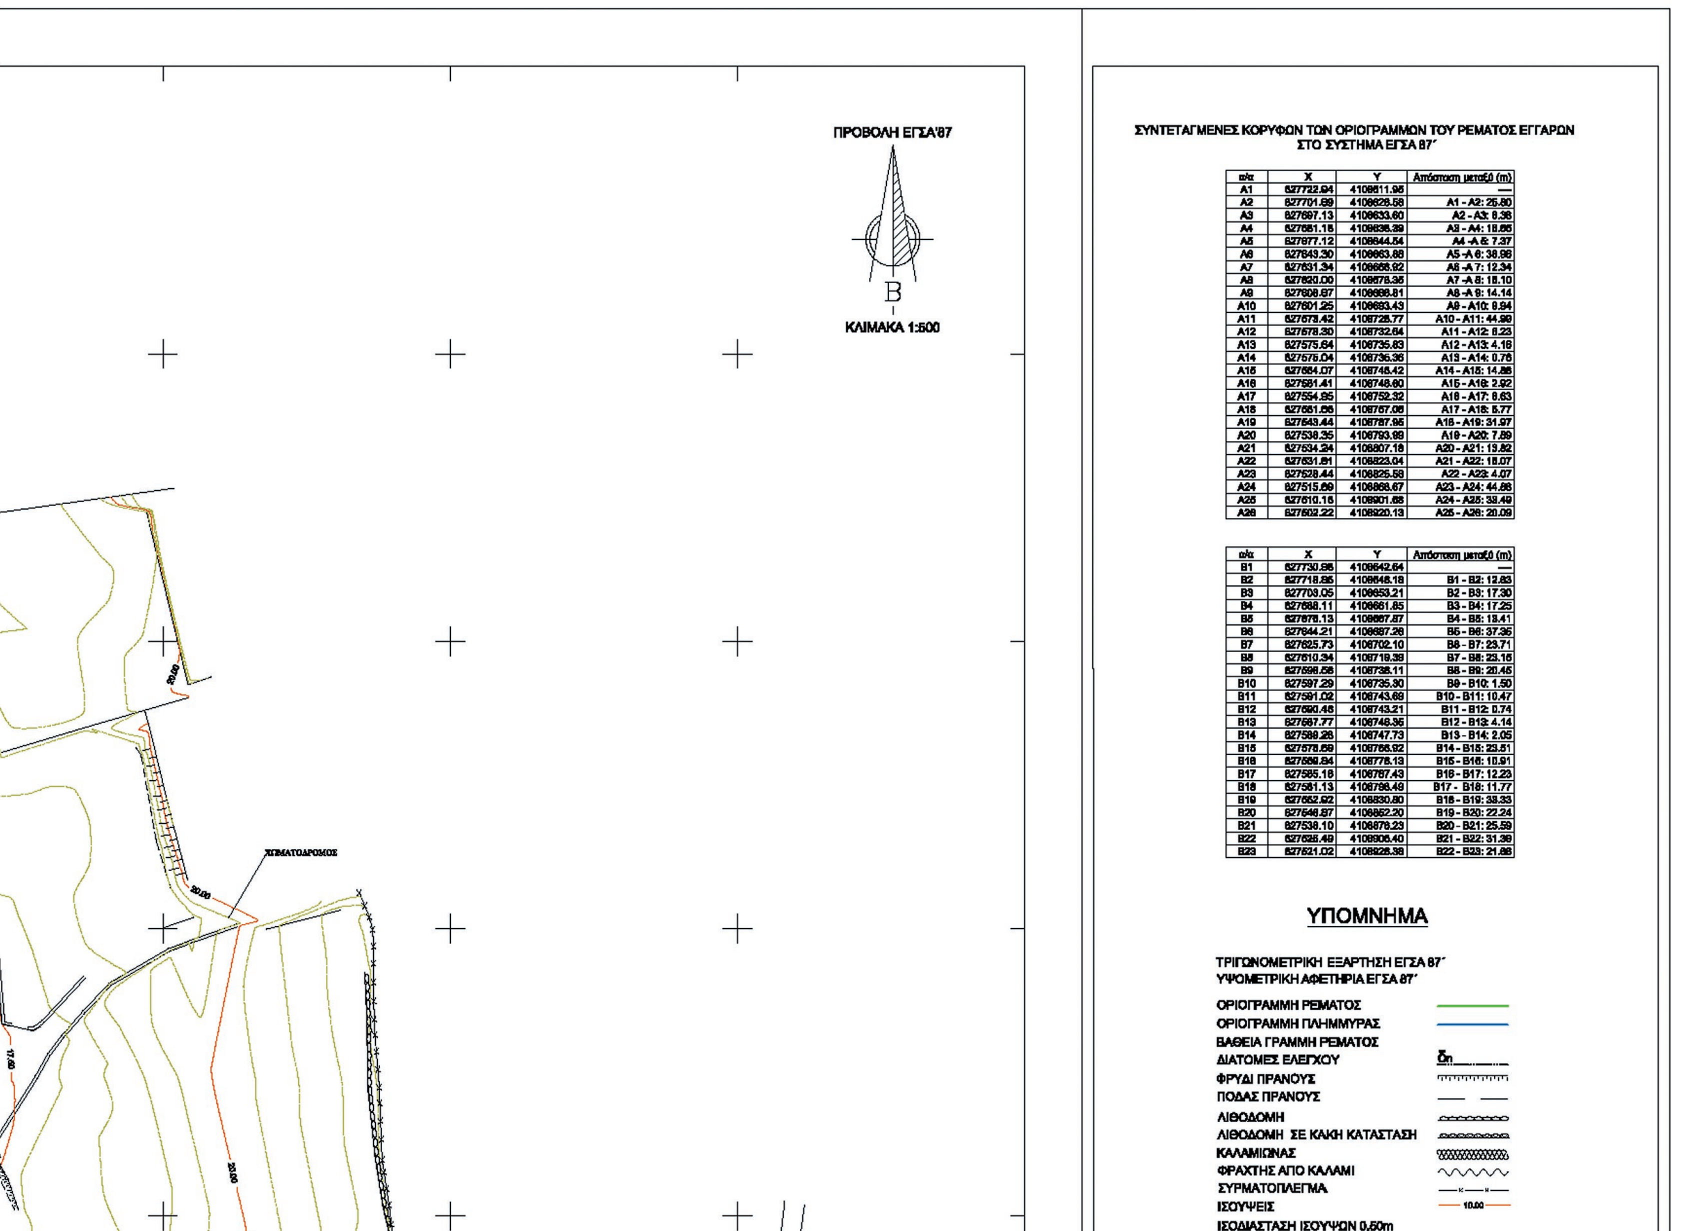

ΣΥΝΤΕΤΑΓΜΕΝΕΣ ΚΟΡΥΦΩΝ ΤΩΝ ΟΡΙΟΓΡΑΜΜΩΝ ΤΟΥ ΡΕΜΑΤΟΣ ΕΓΓΑΡΩΝ ΣΤΟ ΣΥΣΤΗΜΑ ΕΓΣΑ 87΄


α/α	X	Y	Απόσταση μεταξύ (m)
A1	627722.94	4106611.95	—
A2	627701.69	4106626.58	A1 - A2: 25.80
A3	627697.13	4106633.60	A2 - A3: 8.38
A4	627681.15	4106636.39	A3 - A4: 16.66
A5	627677.12	4106644.54	A4 -A 5: 7.37
A6	627643.30	4106663.88	A5 -A 6: 38.96
A7	627631.34	4106666.92	A6 -A 7: 12.34
A8	627620.00	4106678.35	A7 -A 8: 16.10
A9	627608.87	4106686.81	A8 -A 9: 14.14
A10	627601.25	4106693.43	A9 - A10: 9.94
A11	627573.42	4106728.77	A10 - A11: 44.99
A12	627578.30	4106732.64	A11 - A12: 6.23
A13	627575.64	4106735.83	A12 - A13: 4.16
A14	627575.04	4106736.36	A13 - A14: 0.76
A15	627564.07	4106746.42	A14 - A15: 14.86
A16	627561.41	4106748.60	A15 - A16: 2.92
A17	627554.95	4106752.32	A16 - A17: 6.63
A18	627551.56	4106757.06	A17 - A18: 5.77
A19	627543.44	4106787.95	A18 - A19: 31.97
A20	627538.35	4106793.89	A19 - A20: 7.89
A21	627534.24	4106807.18	A20 - A21: 13.82
A22	627531.81	4106823.04	A21 - A22: 16.07
A23	627528.44	4106825.59	A22 - A23: 4.07
A24	627515.69	4106868.67	A23 - A24: 44.86
A25	627510.16	4106901.68	A24 - A25: 33.49
A26	627502.22	4106920.13	A25 - A26: 20.09


α/α	X	Y	Απόσταση μεταξύ (m)
B1	627730.96	4106642.64	—
B2	627718.86	4106646.18	B1 - B2: 12.63
B3	627703.05	4106653.21	B2 - B3: 17.30
B4	627688.11	4106661.85	B3 - B4: 17.25
B5	627676.13	4106667.87	B4 - B5: 13.41
B6	627644.21	4106687.26	B5 - B6: 37.36
B7	627625.73	4106702.10	B6 - B7: 23.71
B8	627610.34	4106719.39	B7 - B8: 23.15
B9	627598.56	4106736.11	B8 - B9: 20.45
B10	627597.29	4106735.30	B9 - B10: 1.50
B11	627591.02	4106743.69	B10 - B11: 10.47
B12	627590.46	4106743.21	B11 - B12: 0.74
B13	627587.77	4106746.35	B12 - B13: 4.14
B14	627589.26	4106747.73	B13 - B14: 2.05
B15	627578.69	4106766.92	B14 - B15: 23.51
B16	627569.84	4106775.13	B15 - B16: 10.91
B17	627565.16	4106787.43	B16 - B17: 12.23
B18	627561.13	4106798.49	B17 - B18: 11.77
B19	627552.92	4106830.80	B18 - B19: 33.33
B20	627546.97	4106852.20	B19 - B20: 22.24
B21	627538.10	4106876.23	B20 - B21: 25.59
B22	627525.49	4106906.40	B21 - B22: 31.39
B23	627521.02	4106926.38	B22 - B23: 21.88

ΥΠΟΜΝΗΜΑ

ΤΡΙΓΩΝΟΜΕΤΡΙΚΗ ΕΞΑΡΤΗΣΗ ΕΓΣΑ 87΄
ΥΨΟΜΕΤΡΙΚΗ ΑΦΕΤΗΡΙΑ ΕΓΣΑ 87΄

ΟΡΙΟΓΡΑΜΜΗ ΡΕΜΑΤΟΣ
ΟΡΙΟΓΡΑΜΜΗ ΠΛΗΜΜΥΡΑΣ
ΒΑΘΕΙΑ ΓΡΑΜΜΗ ΡΕΜΑΤΟΣ
ΔΙΑΤΟΜΕΣ ΕΛΕΓΧΟΥ
ΦΡΥΔΙ ΠΡΑΝΟΥΣ
ΠΟΔΑΣ ΠΡΑΝΟΥΣ
ΛΙΘΟΔΟΜΗ
ΛΙΘΟΔΟΜΗ ΣΕ ΚΑΚΗ ΚΑΤΑΣΤΑΣΗ
ΚΑΛΑΜΙΩΝΑΣ
ΦΡΑΧΤΗΣ ΑΠΟ ΚΑΛΑΜΙ
ΣΥΡΜΑΤΟΠΛΕΓΜΑ
ΙΣΟΫΨΕΙΣ
ΙΣΟΔΙΑΣΤΑΣΗ ΙΣΟΫΨΩΝ 0,50m

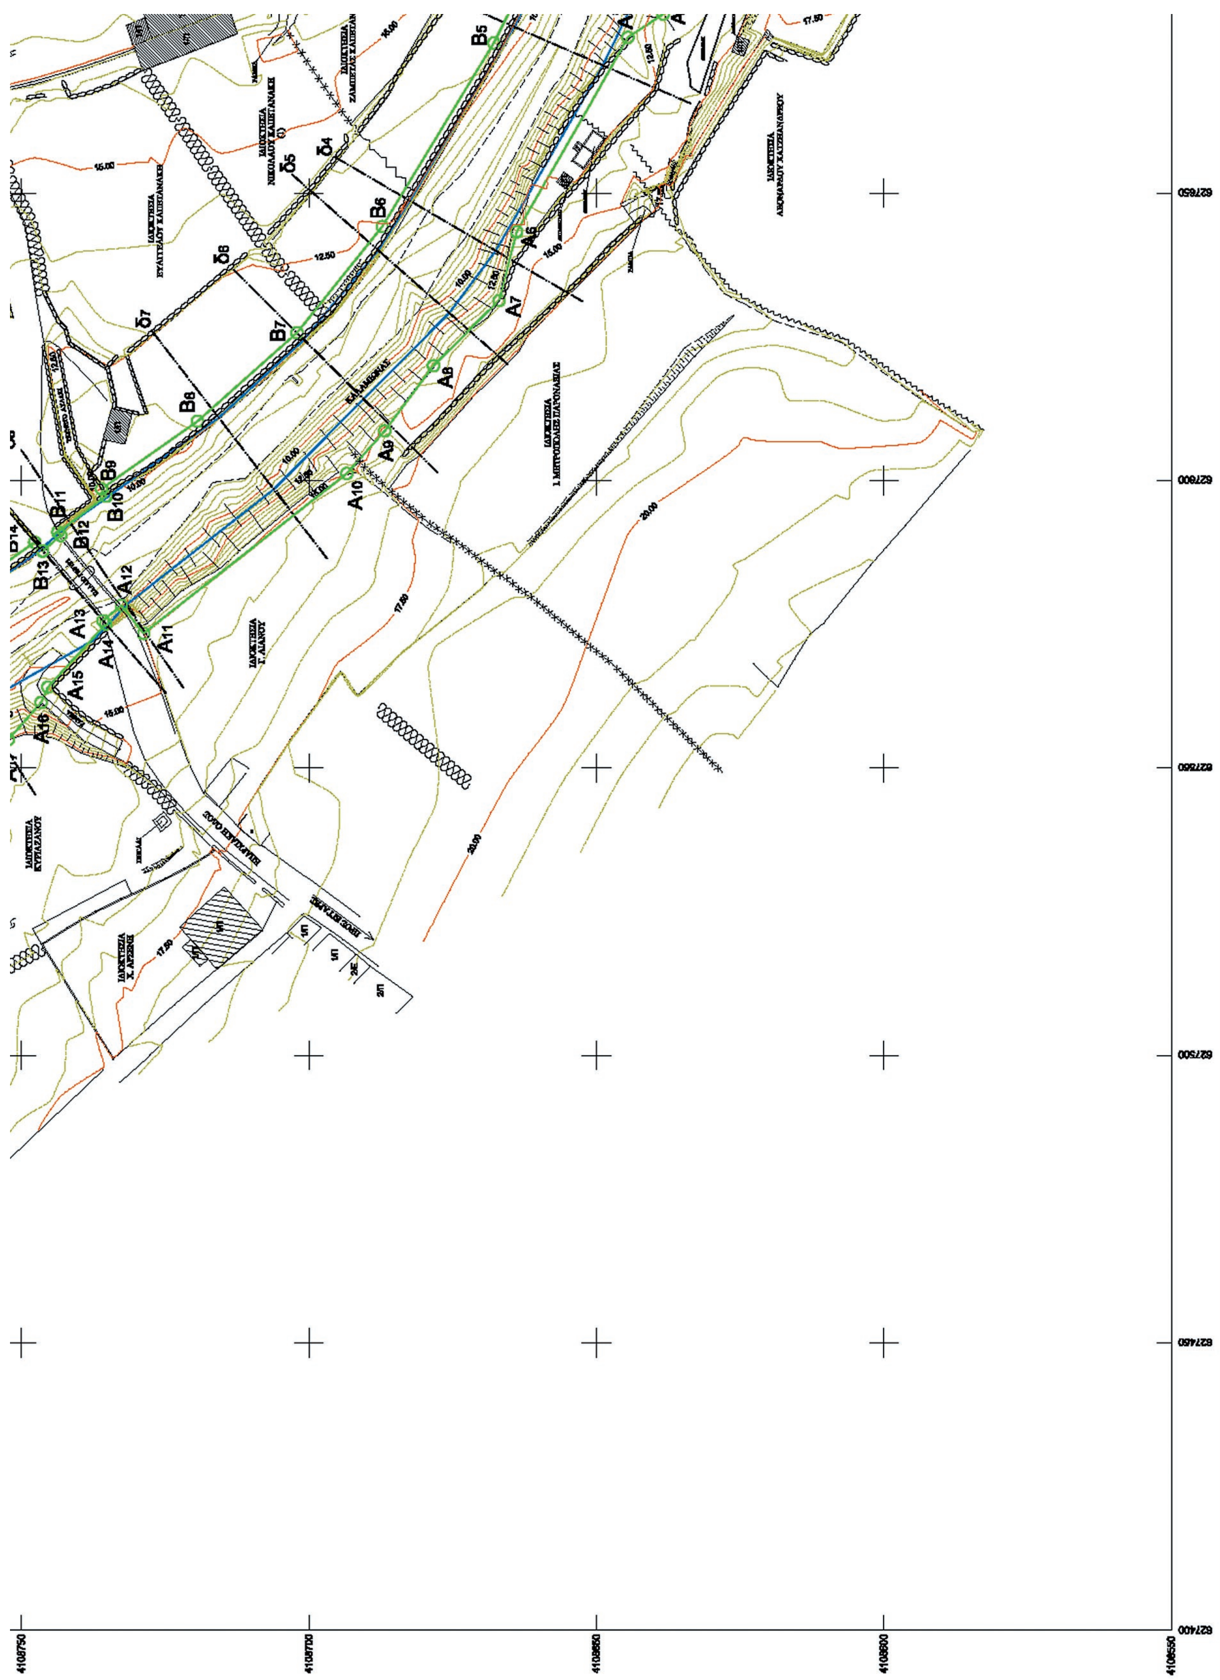

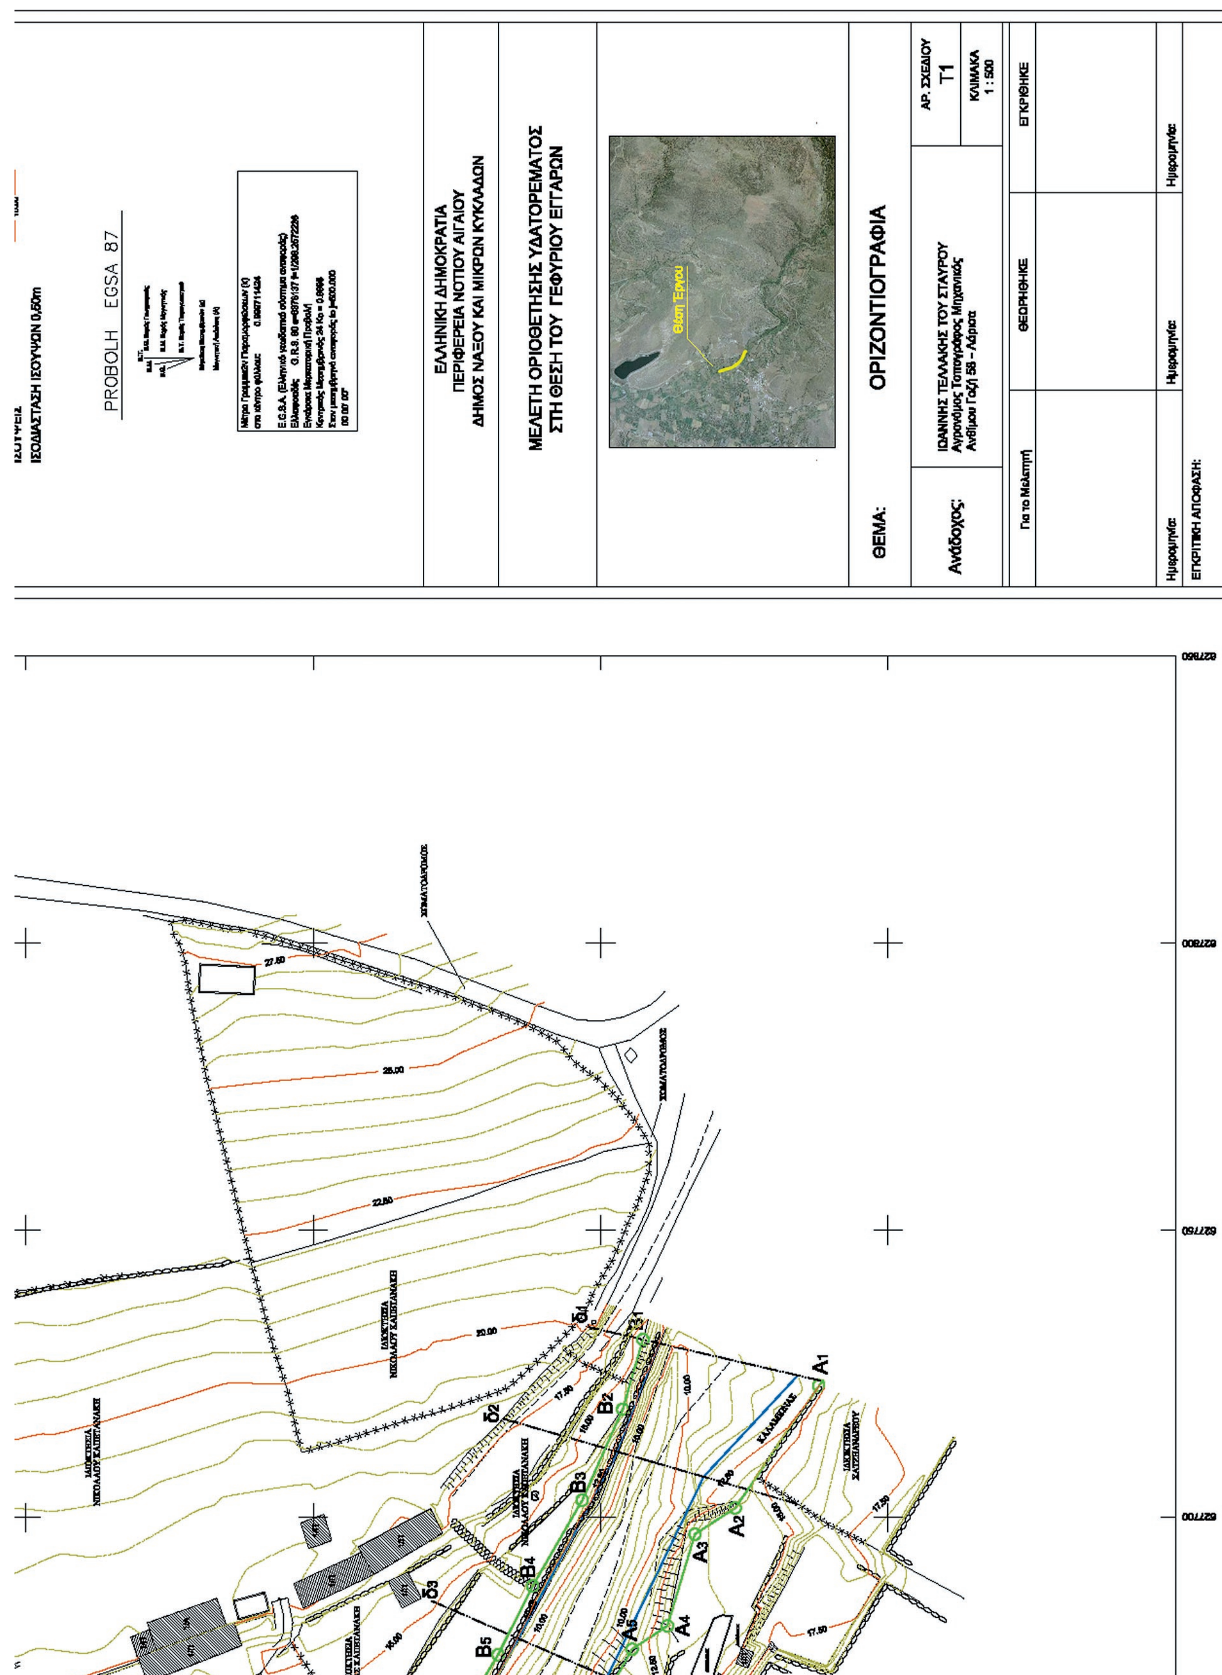
ΙΣΟΔΙΑΣΤΑΣΗ ΙΣΟΥΨΩΝ 0,50m
PROBOLH EGSA 87
ΕΛΛΗΝΙΚΗ ΔΗΜΟΚΡΑΤΙΑ
ΠΕΡΙΦΕΡΕΙΑ ΝΟΤΙΟΥ ΑΙΓΑΙΟΥ
ΔΗΜΟΣ ΝΑΞΟΥ ΚΑΙ ΜΙΚΡΩΝ ΚΥΚΛΑΔΩΝ
ΜΕΛΕΤΗ ΟΡΙΟΘΕΤΗΣΗΣ ΥΔΑΤΟΡΕΜΑΤΟΣ
ΣΤΗ ΘΕΣΗ ΤΟΥ ΓΕΦΥΡΙΟΥ ΕΓΓΑΡΩΝ
Θέση Έργου
ΘΕΜΑ:
ΟΡΙΖΟΝΤΙΟΓΡΑΦΙΑ
ΑΡ. ΣΧΕΔΙΟΥ
Τ1
ΚΛΙΜΑΚΑ
1 : 500
Ανάδοχος:
ΙΩΑΝΝΗΣ ΤΕΛΛΑΚΗΣ ΤΟΥ ΣΤΑΥΡΟΥ
Αγρονόμος Τοπογράφος Μηχανικός
Ανθίμου Γαζή 58 - Λάρισα
Για το Μελετητή
ΘΕΩΡΗΘΗΚΕ
ΕΓΚΡΙΘΗΚΕ
Ημερομηνία:
Ημερομηνία:
Ημερομηνία:
ΕΓΚΡΙΤΙΚΗ ΑΠΟΦΑΣΗ:

Αριθμ. 76153 (2)

Κήρυξη έκτασης ως αναδασωτέας εμβαδού 4.688,50 τ.μ. στη θέση «Αγρόκτημα» της Τοπικής Κοινότητας Αγίου Βασιλείου, Δημοτικής Ενότητας Κορώνειας, του Δήμου Λαγκαδά, Περιφερειακής Ενότητας Θεσσαλονίκης.

Ο ΓΕΝΙΚΟΣ ΓΡΑΜΜΑΤΕΑΣ
ΑΠΟΚΕΝΤΡΩΜΕΝΗΣ ΔΙΟΙΚΗΣΗΣ
ΜΑΚΕΔΟΝΙΑΣ - ΘΡΑΚΗΣ

Έχοντας υπόψη:

(α) Το «Σύνταγμα της Ελλάδας» άρθ. 117 παρ. 3 (ΦΕΚ 120 Α/27-6-2008).

(β) Το ν. 998/1979 «Περί προστασίας των δασών και δασικών εκτάσεων εν γένει της χώρας» (ΦΕΚ 289 Α/29-12-1979) και ειδικότερα το άρθρο 38 παρ. 1 και το άρθρο 41 όπως ισχύουν

(γ) Το ν. 998/1979 άρθρο 70 παρ. 3, όπως προστέθηκε με την παρ. 2 του άρθρου 12 του ν. 2040/1992 «Ρύθμιση θεμάτων αρμοδιότητας Υπουργείου Γεωργίας και νομικών προσώπων εποπτείας και άλλες διατάξεις» (ΦΕΚ 70 Α/23-4-1992) και αντικαταστάθηκε με την παρ. 15 του άρθρου 1 του ν. 3208/2003 «Προστασία των δασικών οικοσυστημάτων, κατάρτιση δασολογίου, ρύθμιση εμπραγμάτων δικαιωμάτων επί δασών και δασικών εν γένει εκτάσεων και άλλες διατάξεις» (ΦΕΚ 303 Α/24-12-2003).

(δ) Τις με α.π. 160417/1180/8-7-1980, α.π. 182447/3049/1980 και α.π. 154659/24-5-1982 διαταγές του Υπουργείου Γεωργίας.

(ε) Το ν. 3852/2010 «Νέα αρχιτεκτονική της Αυτοδιοίκησης και της Αποκεντρωμένης Διοίκησης -Πρόγραμμα Καλλικράτης» (ΦΕΚ 87 Α/7-6-2010) και ειδικότερα τα άρθρα 6 και 280.

(στ) Το π.δ. 142/27-12-2010 «Οργανισμός Αποκεντρωμένης Διοίκησης Μακεδονίας Θράκης» (ΦΕΚ 235 Α/27-12-2010)

(ζ) Το ν. 4061/2012 «Διαχείριση και προστασία ακινήτων Υπουργείου Αγροτικής Ανάπτυξης και Τροφίμων - Ρύθμιση εμπραγμάτων δικαιωμάτων και λοιπές διατάξεις» (ΦΕΚ 66 Α/22-3-2012)

(η) Το Ν. 3861/2010 «Ενίσχυση της διαφάνειας με την υποχρεωτική ανάρτηση νόμων και πράξεων των κυβερνητικών, διοικητικών και αυτοδιοικητικών οργάνων στο διαδίκτυο «Πρόγραμμα Διαύγεια» και άλλες διατάξεις (ΦΕΚ 112 Α/13-7-2010)

(θ) Τη με α.π. 99386/6-11-2014 απόφαση «Ανάθεση άσκησης αρμοδιοτήτων σε οργανικές μονάδες της Αποκεντρωμένης Διοίκησης Μακεδονίας Θράκης και παροχή εξουσιοδότησης υπογραφής πράξεων και εγγράφων "Με εντολή Γενικού Γραμματέα" στους προϊσταμένους των οργανικών μονάδων της Αποκεντρωμένης Διοίκησης Μακεδονίας Θράκης» (ΦΕΚ 3105 Β/18-11-2014)

(ι) Το με α.π. 68376/12-9-2013 έγγραφο της ΑΔΜΘ/Γενική Διεύθυνση Δασών και Αγροτικών Υποθέσεων με το οποίο ορίζεται η διαδικασία έκδοσης Απόφασης κήρυξης αναδασωτέων εκτάσεων.

(κ) Το άρθρο 56 του ν. 4257/2014 (ΦΕΚ 93/Α').

(λ) Η υπ’ αριθμ. 4/6-2-2015 Πράξη Υπουργικού Συμβουλίου (ΦΕΚ 24/Α').

(μ) Το γεγονός ότι η έκταση που αναφέρεται στο θέμα αποτελεί δάσος που καταστράφηκε από πυρκαγιά

(ν) Το με α.π. 73184/24-10-2016 έγγραφο του Δασαρχείου Λαγκαδά στο οποίο προτείνεται η κήρυξη της έκτασης, που αναφέρεται στο θέμα, ως αναδασωτέας, αποφασίζουμε:

Κηρύσσουμε ως αναδασωτέα έκταση τεσσάρων χιλιάδων εξακοσίων ογδόντα οκτώ τετραγωνικών μέτρων και πενήντα τετραγωνικών εκατοστών (Ε = 4.688,50 τ.μ.) στη θέση Αγρόκτημα της Τ.Κ. Αγίου Βασιλείου, της Δ.Ε. Κορώνειας, του Δήμου Λαγκαδά της Περιφερειακής Ενότητας Θεσσαλονίκης, με σκοπό την προστασία, την αποκατάσταση της δασικής Βλάστησης με φυσική ή τεχνητή αναδάσωση και τη διατήρηση του χαρακτήρα της ως δάσος, ώστε να αποκλεισθεί η διάθεση της προαναφερθείσας έκτασης, που καταστράφηκε από πυρκαγιά, για άλλο σκοπό.

Η έκταση εμβαδού Ε = 4.688,50 τ.μ., που προσδιορίζεται με στοιχεία Α, Β, Γ, ... Ξ, Α και αποτελεί δημόσιο δάσος, συνορεύει ως εξής:

Βόρεια: με Δάσος

Νότια: με Δάσος και μη δασική έκταση

Ανατολικά: με Δάσος

Δυτικά: με Δάσος και μη δασική έκταση, όπως φαίνεται, στο συνημμένο τοπογραφικό διάγραμμα, που αποτελεί αναπόσπαστο μέρος της απόφασης αυτής.

Από την παρούσα απόφαση δεν προκύπτει δαπάνη για τον κρατικό προϋπολογισμό.

Η απόφαση αυτή να δημοσιευθεί στην Εφημερίδα της Κυβερνήσεως.

Θεσσαλονίκη, 21 Δεκεμβρίου 2016


Ο Ασκών καθήκοντα Γενικού Γραμματέα
Αποκεντρωμένης Διοίκησης

ΝΙΚΗΤΑΣ ΦΡΑΓΚΙΣΚΑΚΗΣ

Συνοδεύει την αρ. 76153/21-12-2016....... Απόφασή μας




ΤΟΠΟΓΡΑΦΙΚΟ ΔΙΑΓΡΑΜΜΑ ΚΑΕΙΣΗΣ ΕΚΤΑΣΗΣ
ΕΜΒΑΔΟΥ Ε=4.688,50 Τ.Μ.
ΣΤΗ ΘΕΣΗ ΑΓΡΟΚΤΗΜΑ ΤΗΣ
Τ.Κ. ΑΓΙΟΥ ΒΑΣΙΛΕΙΟΥ ΔΗΜΟΥ ΛΑΓΚΑΔΑ
ΚΛΙΜΑΚΑ 1: 2000

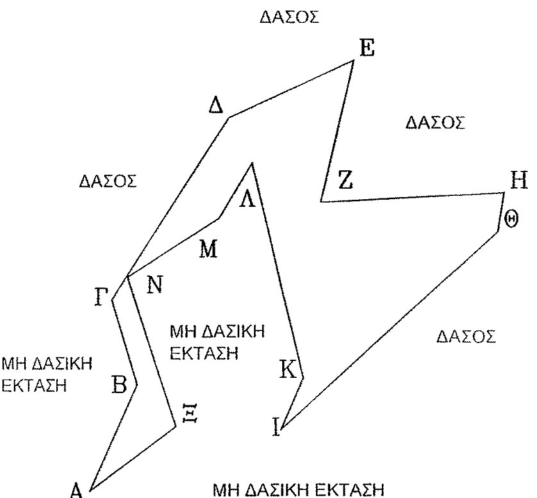

ΕΘΝΙΚΟ ΤΥΠΟΓΡΑΦΕΙΟ
Για τεχνικούς λόγους στο σχεδιάγραμμα, από το ηλεκτρονικό αρχείο, έγινε σμίκρυνση κατά ποσοστό 85%

ΣΗΜΕΙΑ	ΠΙΝΑΚΑΣ ΣΥΝΤΕΤΑΓΜΕΝΩΝ	
α/α	Χ	Ψ
Α	425085	4500287
Β	425100	4500320
Γ	425092	4500346
Δ	425128	4500402
Ε	425166	4500420
Ζ	425156	4500376
Η	425212	4500379
Θ	425210	4500367
Ι	425144	4500306
Κ	425151	4500322
Λ	425135	4500388
Μ	425125	4500371
Ν	425097	4500353
Ξ	425112	4500307

ΧΑΡΤΗΣ ΠΡΟΣΑΝΑΤΟΛΙΣΜΟΥ
ΚΛΙΜΑΚΑΣ 1: 50000
ΚΑΕΙΣΑ ΕΚΤΑΣΗ

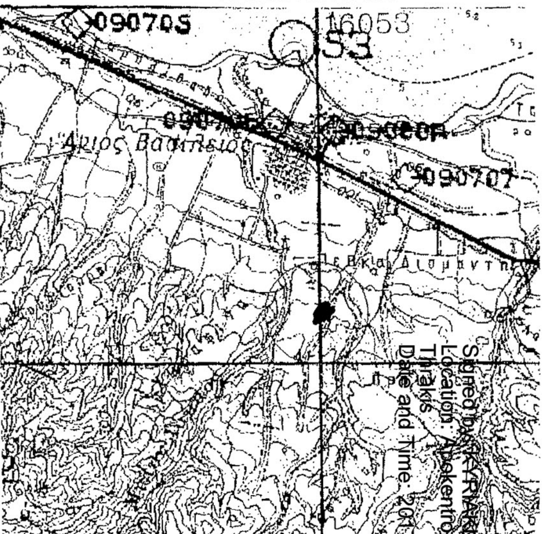

Signed by KYRIAKI TSAOUSIDOU
Location: Apokentromeni Dioikisi Makedonias Thrakis
Date and Time: 2017.01.10 11:27:02 +02:00

Η ΣΥΝΤΑΚΤΡΙΑ	Ο ΑΝΑΠΛΗΡΩΤΗΣ ΔΑΣΑΡΧΗΣ ΛΑΓΚΑΔΑ	Ο ΠΡΟΪΣΤΑΜΕΝΟΣ Δ/ΣΗΣ ΔΑΣΩΝ ΘΕΣΣΑΛΟΝΙΚΗΣ	Ο ΑΣΚΩΝ ΚΑΘΗΚΟΝΤΑ ΓΕΝΙΚΟΥ ΓΡΑΜΜΑΤΕΑ
ΑΝΑΣΤΑΣΙΑ ΖΑΧΑΡΕΓΚΑ ΔΑΣΟΛΟΓΟΣ	ΑΠΟΣΤΟΛΟΣ ΣΤΡΑΝΤΖΑΛΗΣ ΔΑΣΟΛΟΓΟΣ ΜΕ Α΄ΒΑΘΜΟ	ΑΛΕΞΙΟΣ ΑΝΑΣΤΑΣΙΟΥ ΔΑΣΟΛΟΓΟΣ ΜΕ Α΄ΒΑΘΜΟ	ΔΡ. ΝΙΚΗΤΑΣ ΦΡΑΓΚΙΣΚΑΚΗΣ ΔΑΣΟΛΟΓΟΣ ΜΕ Α΄ΒΑΘΜΟ

ΕΘΝΙΚΟ ΤΥΠΟΓΡΑΦΕΙΟ
Καποδιστρίου 34, Τ.Κ. 104 32, Αθήνα
Τηλ. Κέντρο 210 5279000
Κείμενα προς δημοσίευση: webmaster.et@et.gr
04000042501170008